


**Übersicht über die Bodenrichtwerte im Landkreis Regensburg**  
**Stichtag: 31.12.2010 (Erhebungszeitraum 01.01.2009 – 31.12.2010)**

Richtwert- gebiet	Karte	Gemeinden und Ortsteile  <b>Beratzhausen</b>	Baureifes Land		
			Euro/m <sup>2</sup> mit Erschließung (ebf)	GRZ/ GFZ	Grund- stücks- größe m <sup>2</sup>
		<b>Mischbauflächen</b>			
6		Beratzhausen			
6a	•	Beratzhausen (Zentrum)	130,-		
		<b>Wohnbauflächen</b>			
6b	•	Beratzhausen (Bebauungsplan- gebiet: „Zehentberg III-IV“)	85,-		
6c		Beratzhausen (weiterer Orts- bereich) inkl. Oberndorf	85,-		
<b>6.8</b>		Haderlsdorf	35,-		
6.1		Hardt	25,-		
6.2		Mausheim	40,-		
6.3		Oberpfraundorf	55,-		
6.4		Rechberg	60,-		
6.5		Schrotzhofen	25,-		
6.6		Schwarzentonhausen	35,-		
6.7		Unterpfraundorf	55,-		


[illegible]



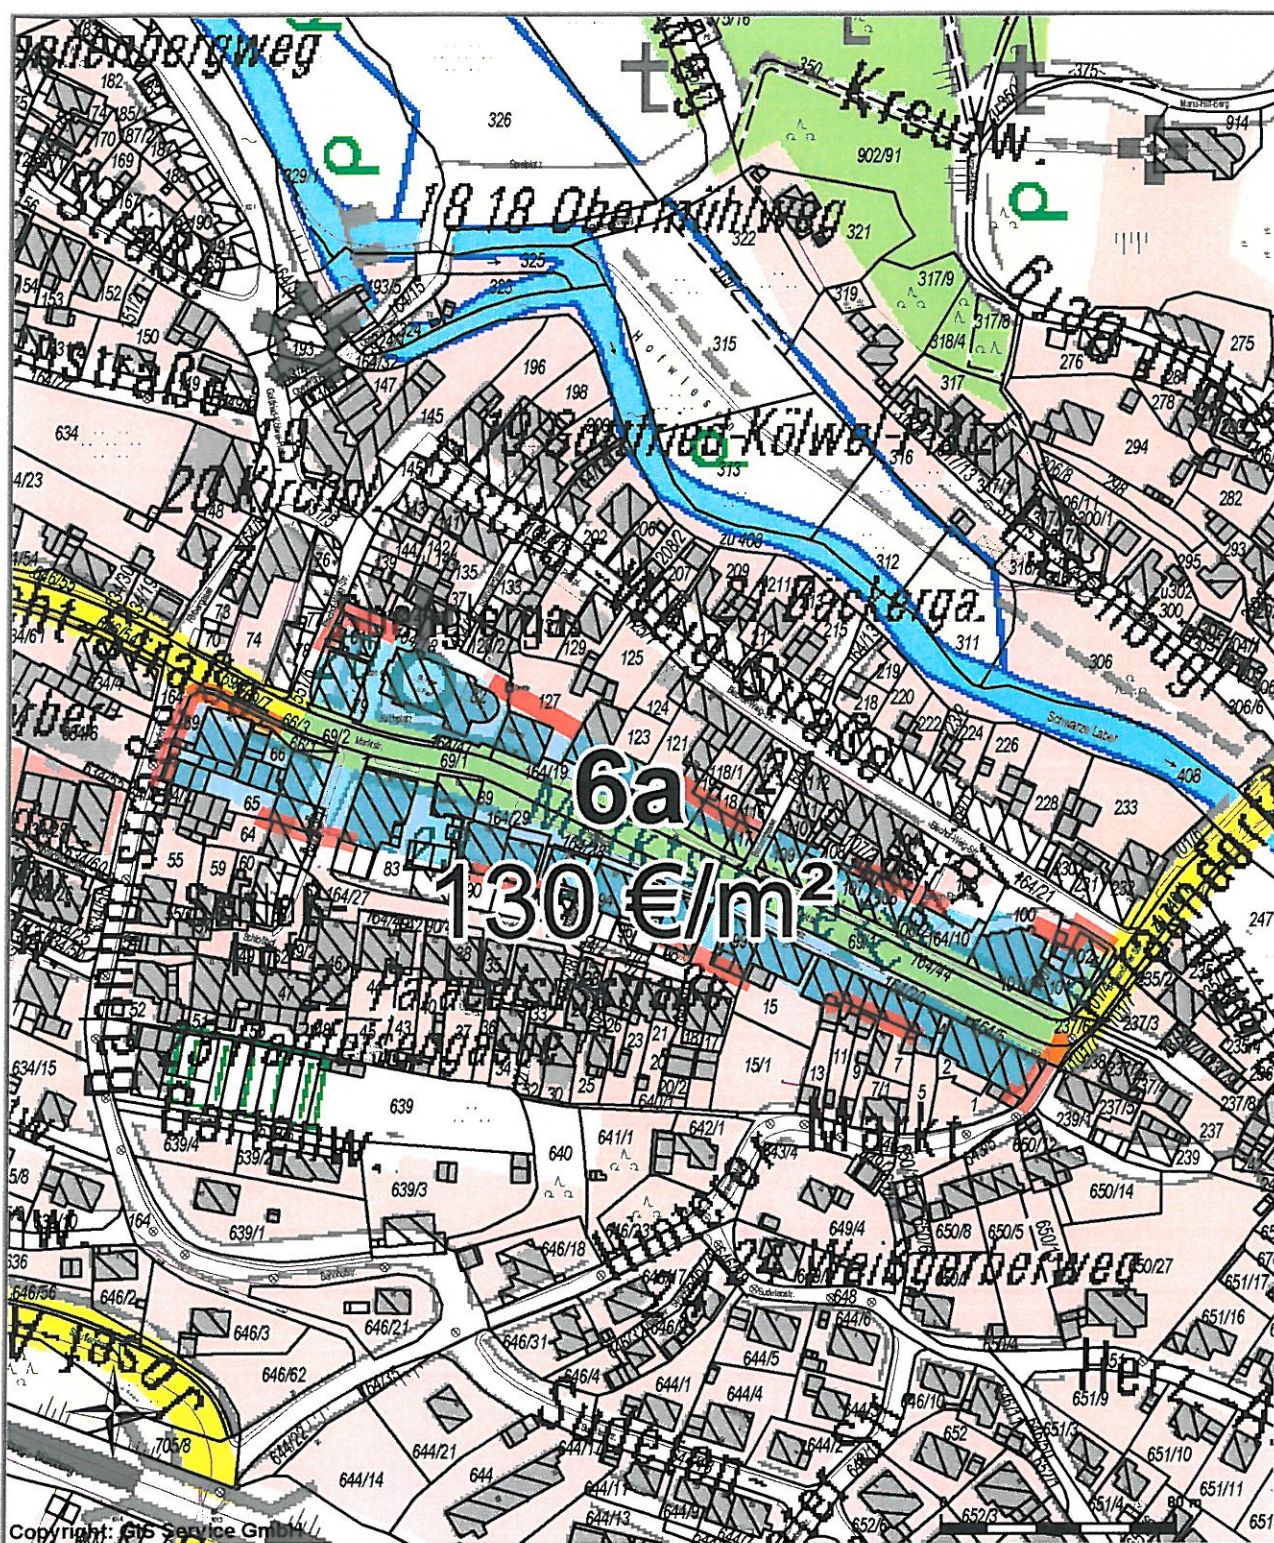

	<b>6a Beratzhausen (Zentrum)</b>		
	<p> <b>LANDRATSAMT REGENSBURG</b>            Altmühlstraße 3            93059 Regensburg            Tel.: 0941/4009-0            Fax: 0941/4009-299         </p>		<p> <b>Maßstab 1: 2500</b> </p> <p> <b>Bearbeiter:</b>            Carmen Schniebel         </p> <p> <b>Datum:</b> 6.9.2011         </p>
<p>Für die Richtigkeit, Aktualität und Vollständigkeit der Daten wird keine Gewähr übernommen.</p>			



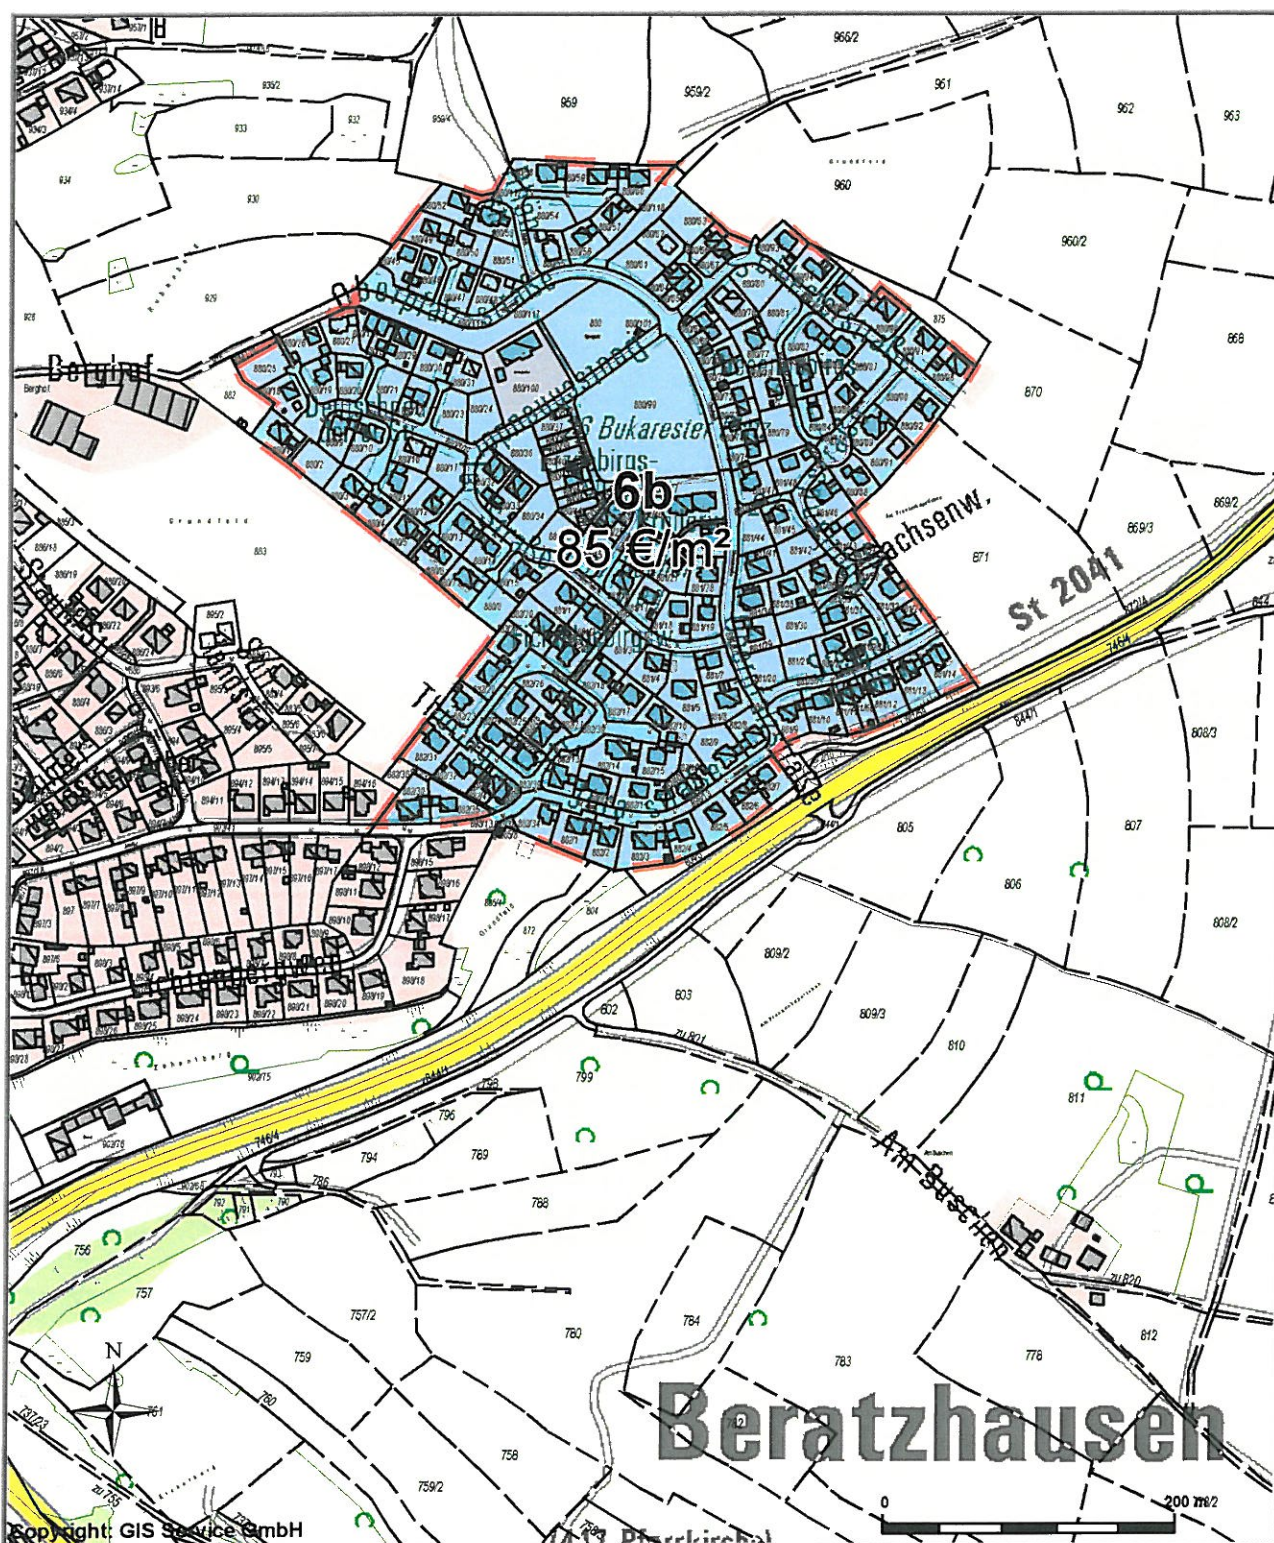

6b Beratzhausen (BPl: Zehentberg III-IV)

LANDRATSAMT  
REGENSBURG  
Altmühlstraße 3  
93059 Regensburg  
Tel.: 0941/4009-0  
Fax: 0941/4009-299





Maßstab 1: 5000

Bearbeiter:  
Carmen Schniebel

Datum: 6.9.2011


Für die Richtigkeit, Aktualität und Vollständigkeit der Daten wird keine Gewähr übernommen.



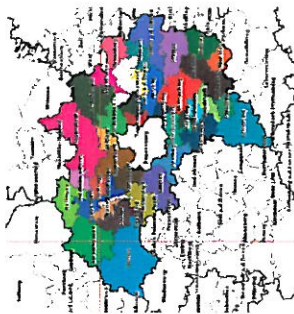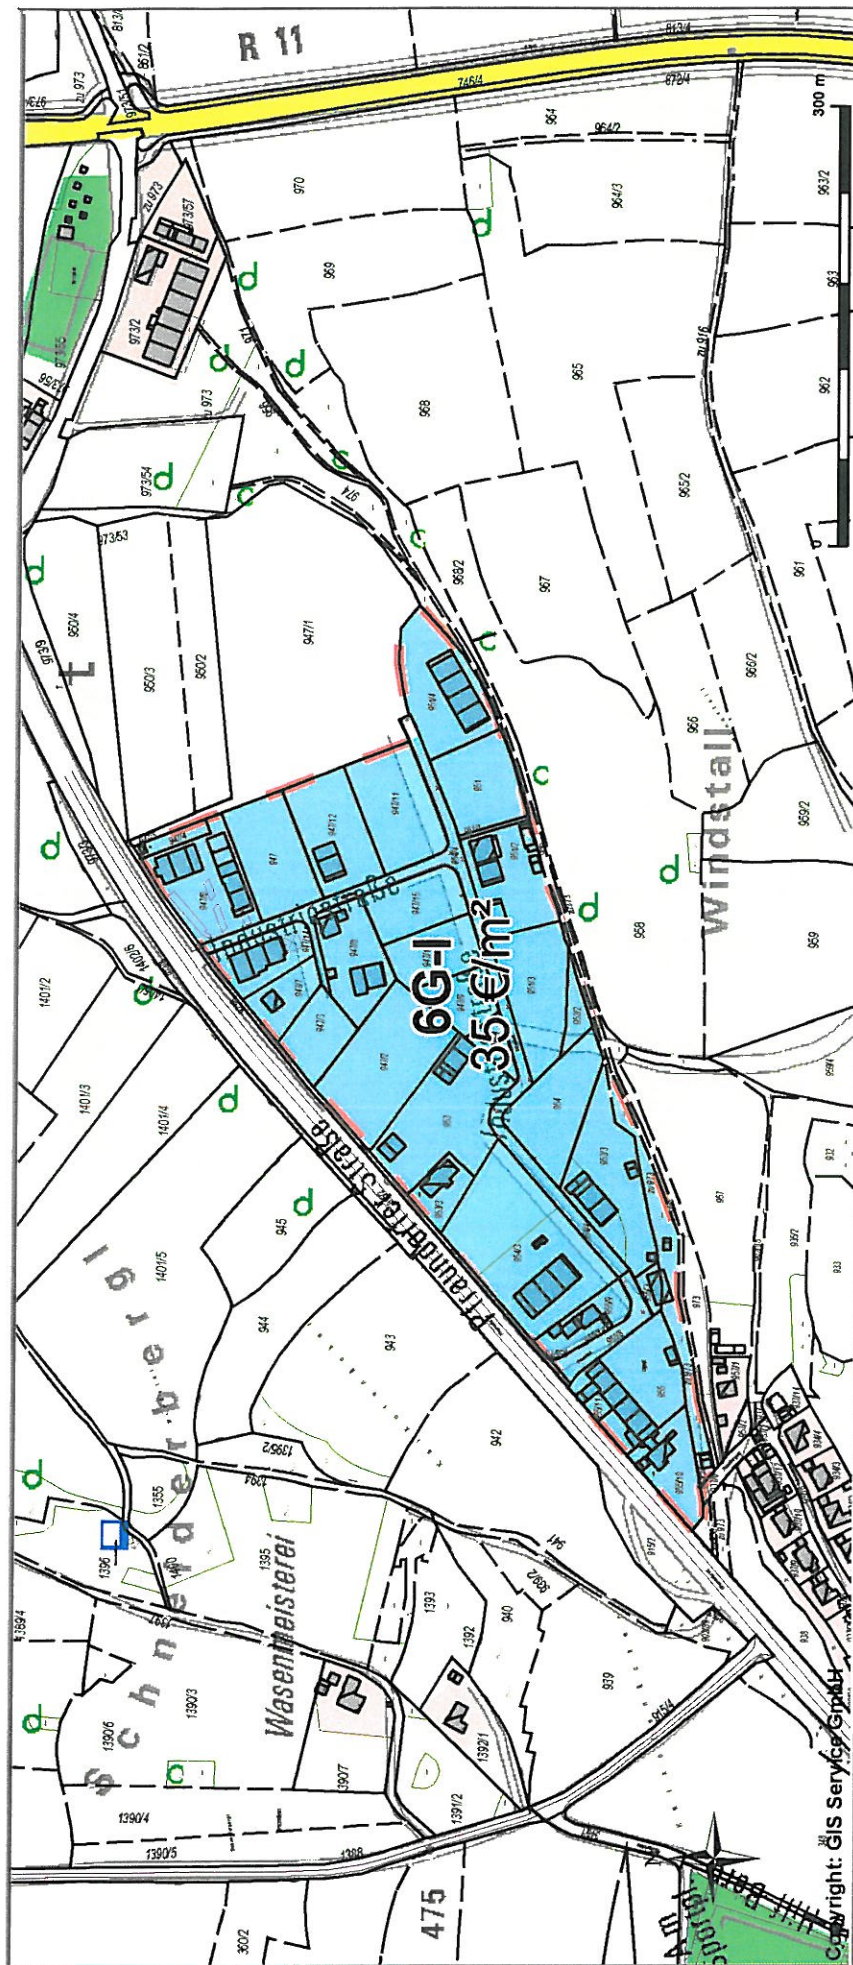

6G-I Beratzhausen (Bereich: Industriestraße)


LANDRATSAMT  
REGENSBURG  
Altmühlstraße 3  
93059 Regensburg  
Tel.: 0941/4009-0  
Fax: 0941/4009-299

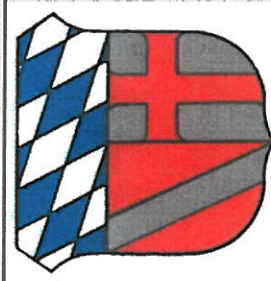

Maßstab 1: 5000  
  
Bearbeiter:  
Carmen Schniebel  
  
Datum: 6.9.2011

Für die Richtigkeit, Aktualität und Vollständigkeit der Daten wird keine Gewähr übernommen.



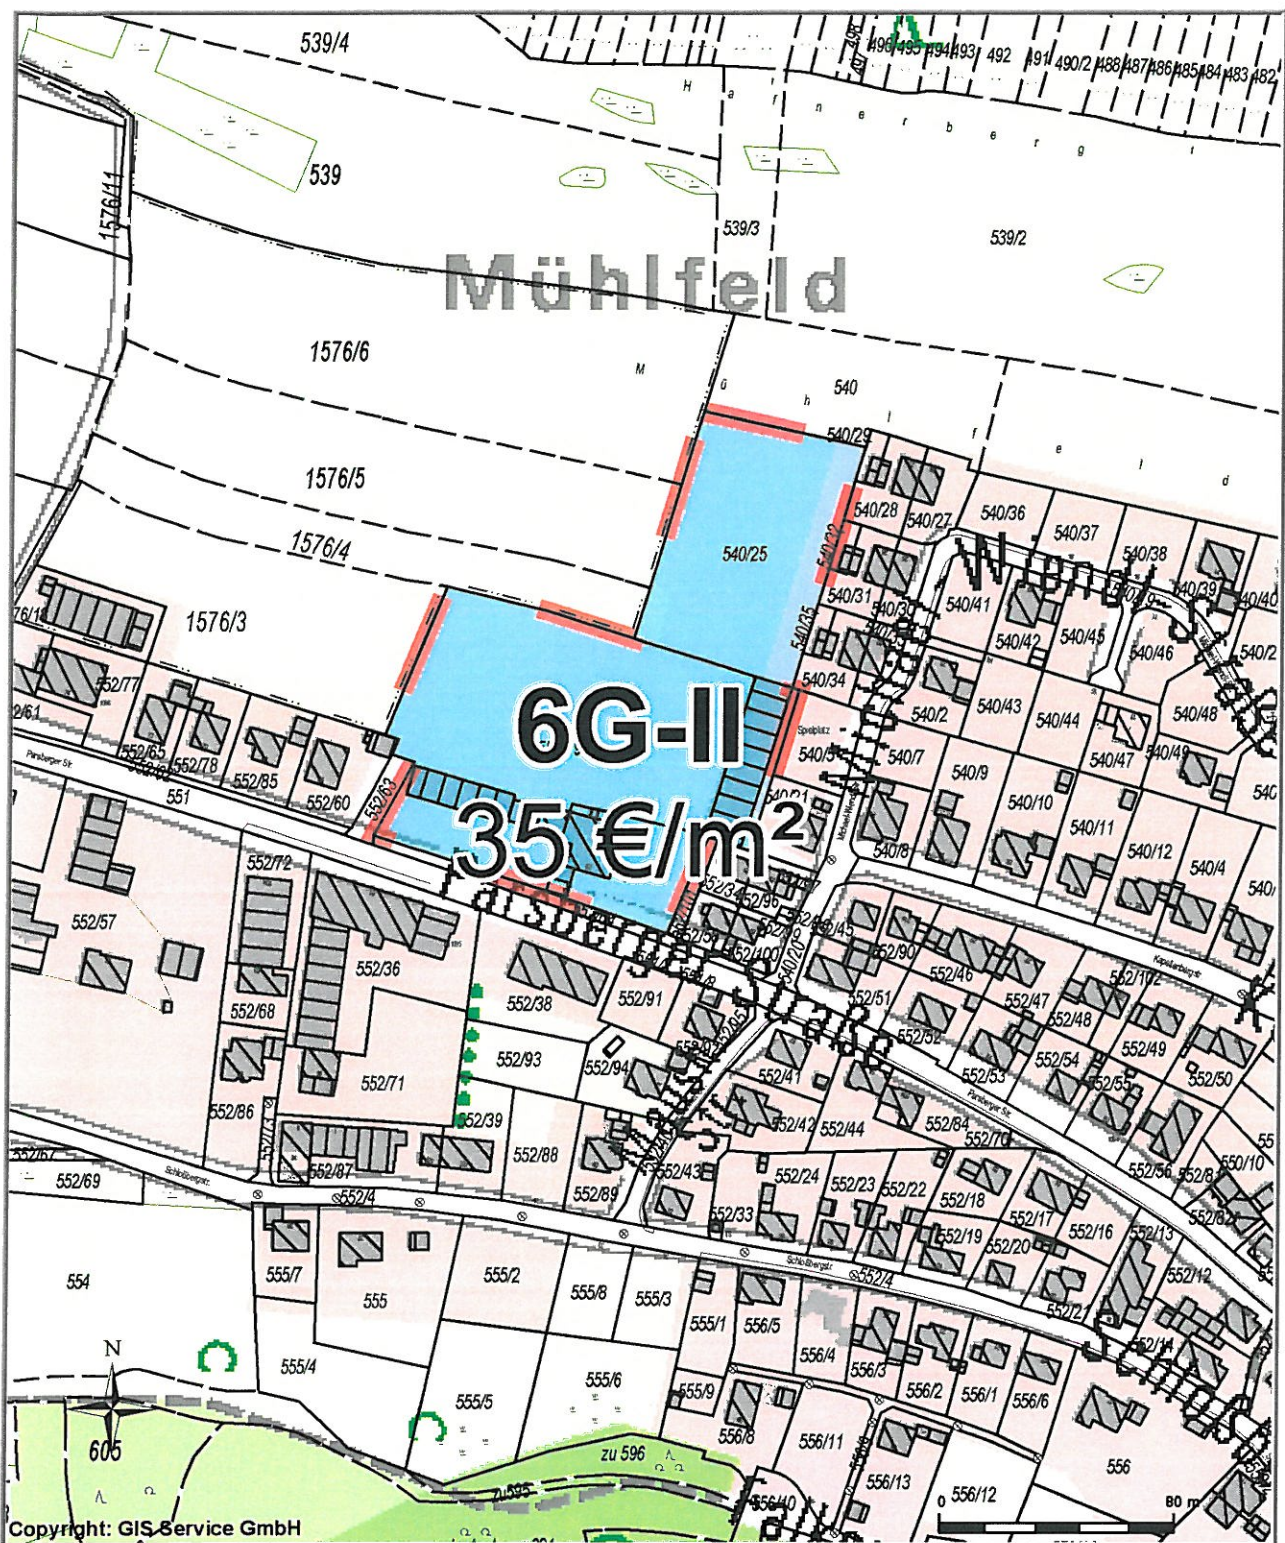

	6G-II Beratzhausen (Bereich: Kapellenbergstraße)		
	<p>LANDRATSAMT REGENSBURG Altmühlstraße 3 93059 Regensburg Tel.: 0941/4009-0 Fax: 0941/4009-299</p>		<p>Maßstab 1: 2500</p> <p>Bearbeiter: Carmen Schniebel</p> <p>Datum: 6.9.2011</p>

Für die Richtigkeit, Aktualität und Vollständigkeit der Daten wird keine Gewähr übernommen.